

AURINKOVOIMALAN OSA-ALUEET:

Alue 1

171-419-2-98

171-419-2-69

NAAPURIKIINTEISTÖT:

- 171-419-1-71
- 171-419-1-70
- 171-419-2-101
- 171-419-2-75
- 171-419-2-46
- 171-419-2-82
- 171-419-2-90
- 171-419-7-1
- 171-419-2-96
- 171-419-7-4
- 171-419-2-83

KERROSALALASKELMA:

MUUNTAMOIDEN KERROSALA 2 x 15m² = 30m²
 YHTEENSÄ 965m²

AURINKOVOIMALA-ALUEEN PANEELIEN MINIMIETÄISYYS KIINTEISTÖN RAJASTA ON 10m. PANEELIKENTÄN MINIMIETÄISYYS RAUTATIEN / VÄTTILÄNTIEN KESKILINJASTA 25m.

- M** MAA JA METSÄTALOUSVALTAINEN ALUE
- T** TEOLLISUUSALUE

- MUUNTAMO
- KIINTEISTÖRAJA
- TOIMENPIDEALUE
- TIEN/RAUTATIEN KESKILINJA
- HUOLTOTIE / PELASTUSTIE 20TN (HT)
- MAHDOLLINEN AITAVARAUS


AURINKOVOIMALAN LAYOUT SAATTAA MUUTTUA, KUN PANEELITOIMITTAJA ON VALITTU

RevNo	Revision note	Date	Signature	Checked

Suunnittelija: Ins.Amk. Antti Häkkinen (AHä)

Tunn.	Lukum.	Muutos	Nimim. Pvm	
K.osa/Kylä	Kortt./Tila	Tontti	Rno	Viranomaisten merkintöjä
HUUTOKOSKI		2: 69	2: 98	
UUDISRAKENNUS		SÄHKÖPIIRUSTUS		
ILMATAR SOLAR DEVOPLEMENT OY Unioninkatu 30, 00100 HELSINKI		ASEMAPIIRROS HUUTOKOSKI 1 AURINKOVOIMALA VÄTTILÄNTIE ALUE 1		MK: 1:2000
	Pvm 29.8.2023 Piirt. SAHO Suunn. AHä Tark. Yht.liö Lehti	Työnumero	Tilajan numero	Muutos
		ARK	001	F

1:2000

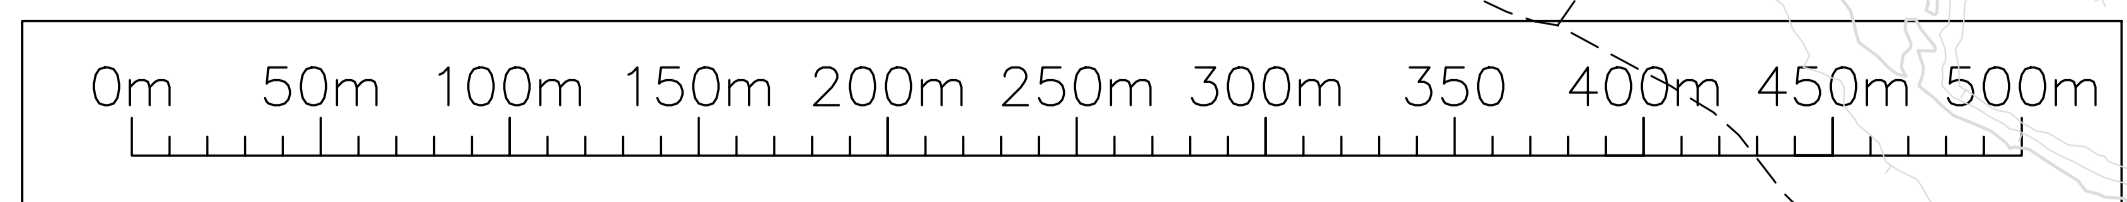

110kV johtokatu

82m aluevaraus 400kv linjan keskilinjasta