

Etäisyydet natura-alueesta
Tien keskilinja 51m
Paneelikentän reuna 65m
Lähin muuntamo 224m

Etäisyydet natura-alueesta
Tien keskilinja 179m
Paneelikentän reuna 187m
Lähin muuntamo 360m



Etäisyydet natura-alueesta
Tien keskilinja 8m
Paneelikentän reuna 16m
Muuntamo 119m

8-1-99

171-408-1-100



- AURINKOVOIMALAN OSA-ALUEET:**
 Alue 1 171-407-1-103
 Alue 2 171-408-1-200
- NAAPURIKIINTEISTÖT:**
 171-891-1-4
 171-407-1-104
 681-417-3-5
 171-407-1-134
 171-408-2-35
 171-876-1-0
 171-408-1-212
 171-408-1-211
 171-418-4-5
 171-418-4-3
 171-418-9-12
 171-408-1-100
 171-408-1-99
 171-408-1-51
 171-402-2-88
 171-402-2-96

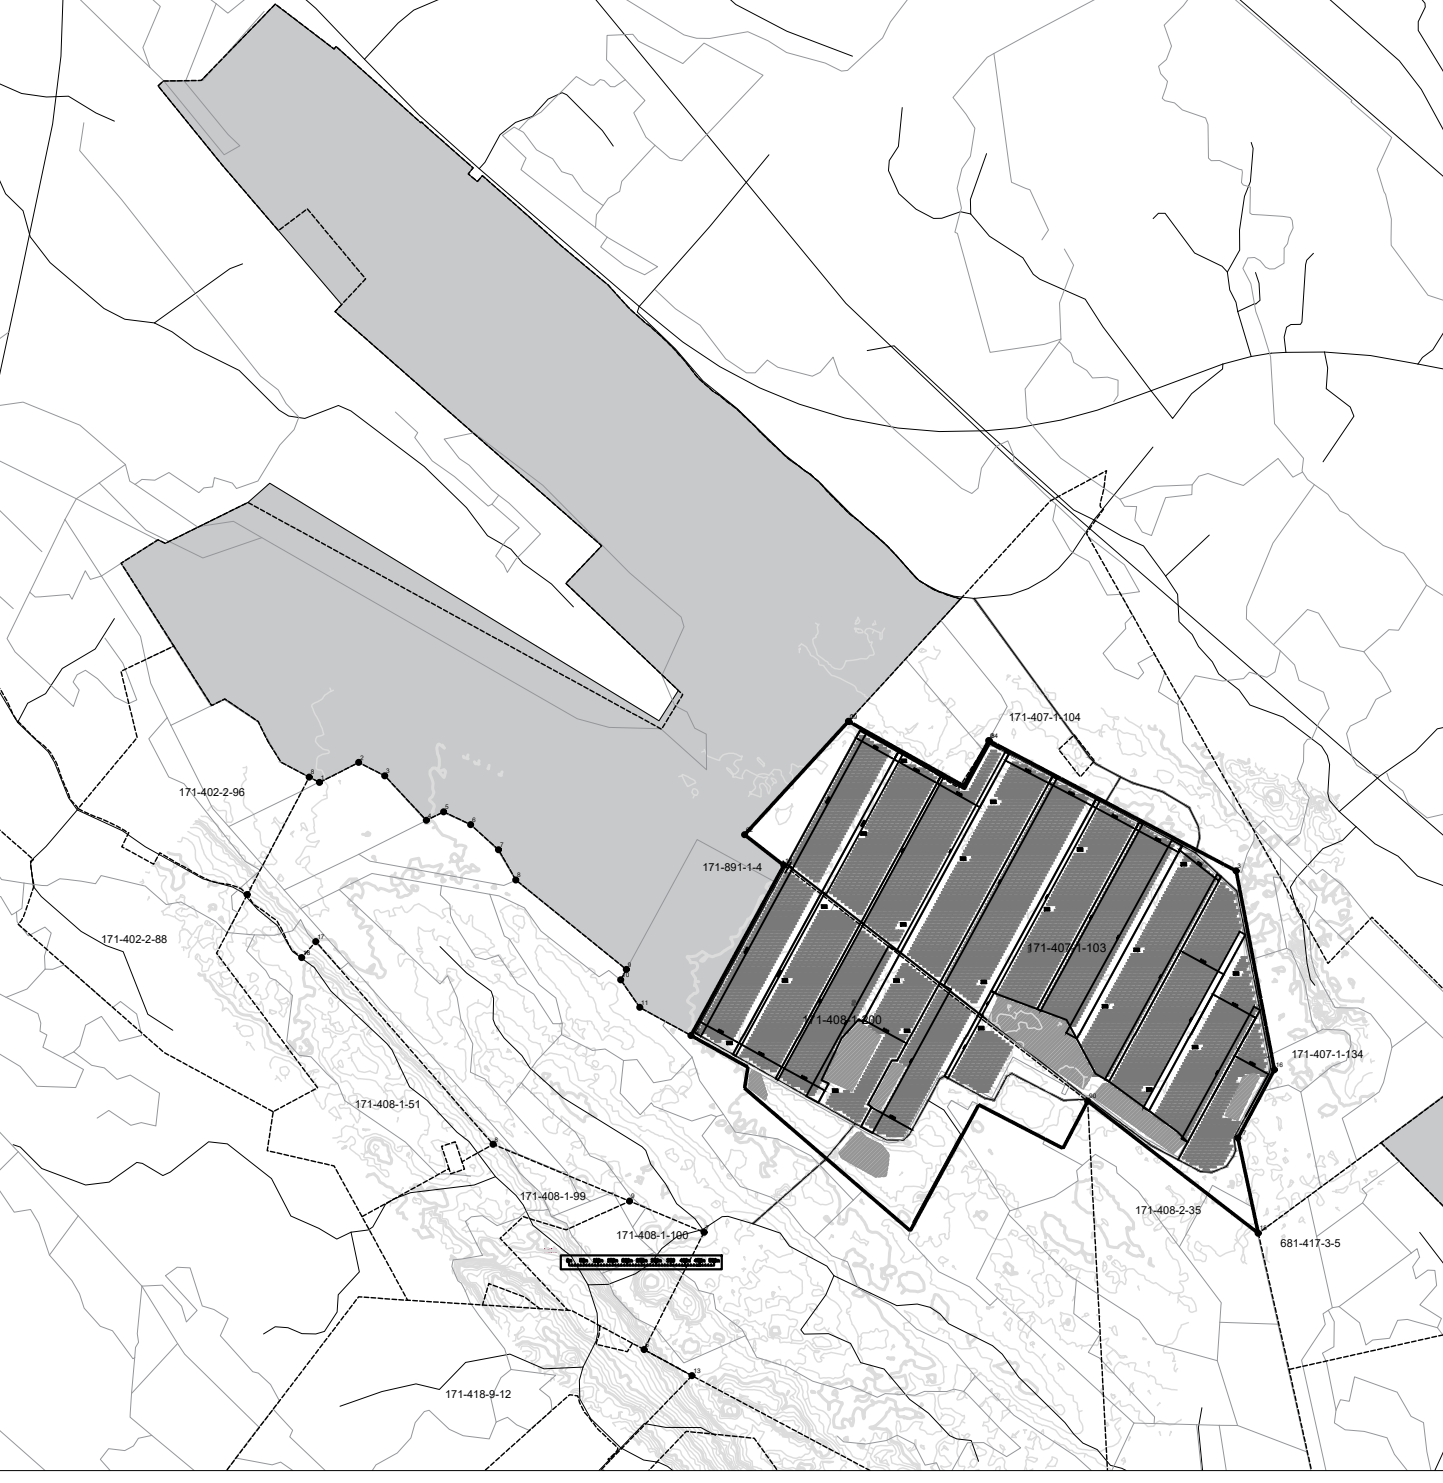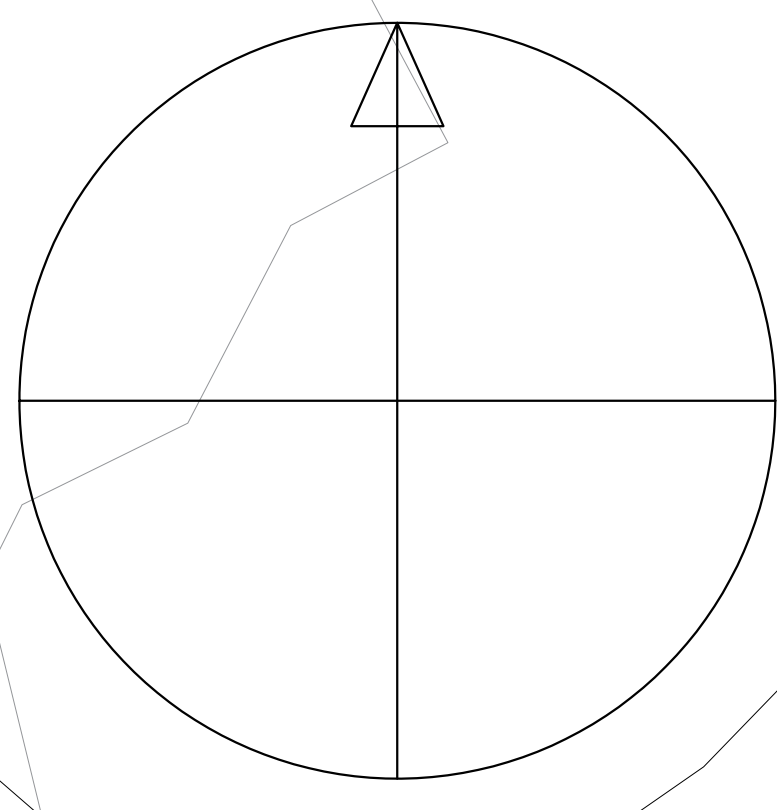

KERROSALASKELMA:
 MUUNTAMOIDEN KERROSALA 21 x 15m² = 315m²
 YHTEENSÄ 315m²

AURINKOVOIMALA-ALUEEN PANEELIEN MINIMIETÄISYYS KIINTEISTÖN RAJASTA ON 10m.

- parannettava viitasammakon elinympäristöalue
 - MUUNTAMO (M)
 - KIINTEISTÖRAJA
 - TOIMENPIDEALUE
 - TIEN/RAUTATIEN KESKILINJA
 - HUOLTOTIE / PELASTUSTIE 20TN (HT)
 - MAHDOLLINEN AITAVARAUS
- AURINKOVOIMALAN LAYOUT SAATTAA MUUTTUA, KUN PANEELITOIMITTAJA ON VALITTU

RevNo	Revision note	Date	Signature	Checked

Suunnittelija: Ins.Amk. Antti Häkkinen (AHä)

Tunn.	Lukum.	Muutos	Nimi	Pvm
Kaas/Pj3	Kortt./Tla	Tahti / Rno	Viranomaisen merkintä	
VUOTSINSUJO	1:103	1:200		

UUDISRAKENNUS	SÄHKÖPIIRUSTUS	MK:
ILMATAR SOLAR DEVELOPMENT OY Unioninkatu 30, 00100 HELSINKI	ASEMPIIRROS VUOTSINSUJO AURINKOVOIMALA ALUE 1 JA 2	1:2500

	Pvm: 18.9.2023 Pihnt. SAHO Suom. AHä	Työnumero	Tilauksen numero
ARK		Pöytänumero	Muutos
		001	D