


ASEMAPIIRROKSEN MERKINNÄT:

- ▬ Aurinkopaneelisyksikkö, 23 paneelia yksikössä.
- ▬ Muuntoasemat 33 / 0,8 kV, 18 kpl.
- Laskeutusallaat.
Allas 1: 550 m²
Allas 2: 1550 m²
Allas 3: 650 m²
- ▬ Huoltotiet, n. 10,5 km, leveys 4,5 m.
- ▬ Voimalan sisäinen huoltotie, leveys 2,0 m.
- ▬ Tulotie.

AURINKOVOIMALAN KIINTEISTÖT:

171-408-8-43, 171-408-8-58, 171-408-8-60, 171-408-8-62,
171-408-8-63, 171-409-5-5, 171-409-20-2 ja 171-874-7-1.

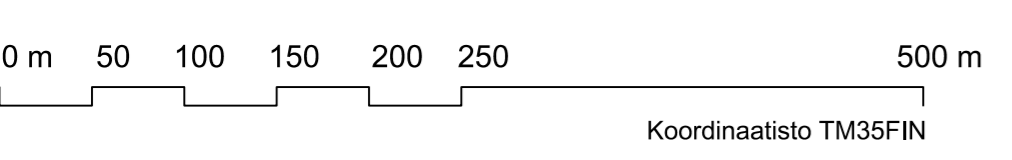

AURINKOVOIMALAA KOSKEVAT MAAVESI-SYSMÄ-PARO VESISTÖALUEIDEN RANTAYLEISKAAVAMERKINNÄT:

- M **MAA- JA METSÄTALOUSTALAIN ALUE.**
Alue on tarkoitettu maa- ja metsätalouden harjoittamiseen.
MRL 72 §:n nojalla alueella on 200 metrin syvyydellä keskivedenkorkeuden mukaisella rantavyöhykkeellä muu kuin 72 § 3 mom. rakentaminen kielletty.
Poikkeuksena on yleiskaavaan 200 metrin syvyydellä rantavyöhykkeellä ennen 1.1.1997 olemassa olleeseen asuinrakennukseen tai maatiltaan liittyvän enintään 25 k-m²:n suuruisen saunarakennuksen rakentaminen.
- SL **LUONNONSUOJELUALUE.**
Alue on luonnonsuojelulain nojalla suojeltu tai suojeltavaksi tarkoitettu. Alueella on merkittäviä luonnonarvoja.
Alueella on voimassa MRL 128 §:n mukainen toimenpiderajoitus.
MRL 44 §:n nojalla määrätään, että SL-alueella on kielletty rakennusten ja rakennelmien tekeminen, maaperän kaivaminen ja muokkaaminen, turvemaiden ojitaminen, vesistön muuttaminen sekä muut maisemaa deellisesti muuttavat toimenpiteet, kunnes alueesta on maanomistajan hakemuksesta tai valtion toimesta muodostettu luonnonsuojelulain mukainen luonnonsuojelualue.
- av **ARVOKAS VESISTÖALUE.**
av-alueella rakennusten sijoitteluun ja jätevesien käsittelyyn tulee kiinnittää erityistä huomiota. Rakennusten tulee olla riittävän kaukana rannasta ja suojapuusto tulee jättää rannan ja rakennusten väliin.
Alue tulee säilyttää mahdollisimman luonnontilaisena eikä alueen luontoarvoja saa heikentää.
av-alueella voidaan suorittaa tavanomaisia loma-asumisen tarvitsemia (venevälä ja uimaranta) kaislikon poistoja sekä ojen kunnossapitoa.
- W **VESIALUE.**

| Rev | Pvm | Tekijä | Erittely |
|-----|-----|--------|----------|
| | | | |

| | | | |
|--|--|------------------------------|-----------------------------|
| K.osa / Kylä: 874 | Kortteli / Tila: | Tontti / R:no: | Viranomaisen merkinnät: |
| Rakennustoimenpide: Aurinkovoimala | Pääpiirustus | | Piirustusnumero: G01 |
| Rakennuskohteen nimi / Osoite: Joroinen JoSoleilTwo Viholanniementie 45 79600 Joroinen | Mittakaava: 1 : 4000 (A1) | | Suun.n:o: ARK |
| Suunnittelut: Jarmo Rajaniemi | | Tiedosto: | Työnumero: Osmo Riikonen |
| Pvm: 17.1.2025 | | Hyväksynyt: Osmo Riikonen | |

