
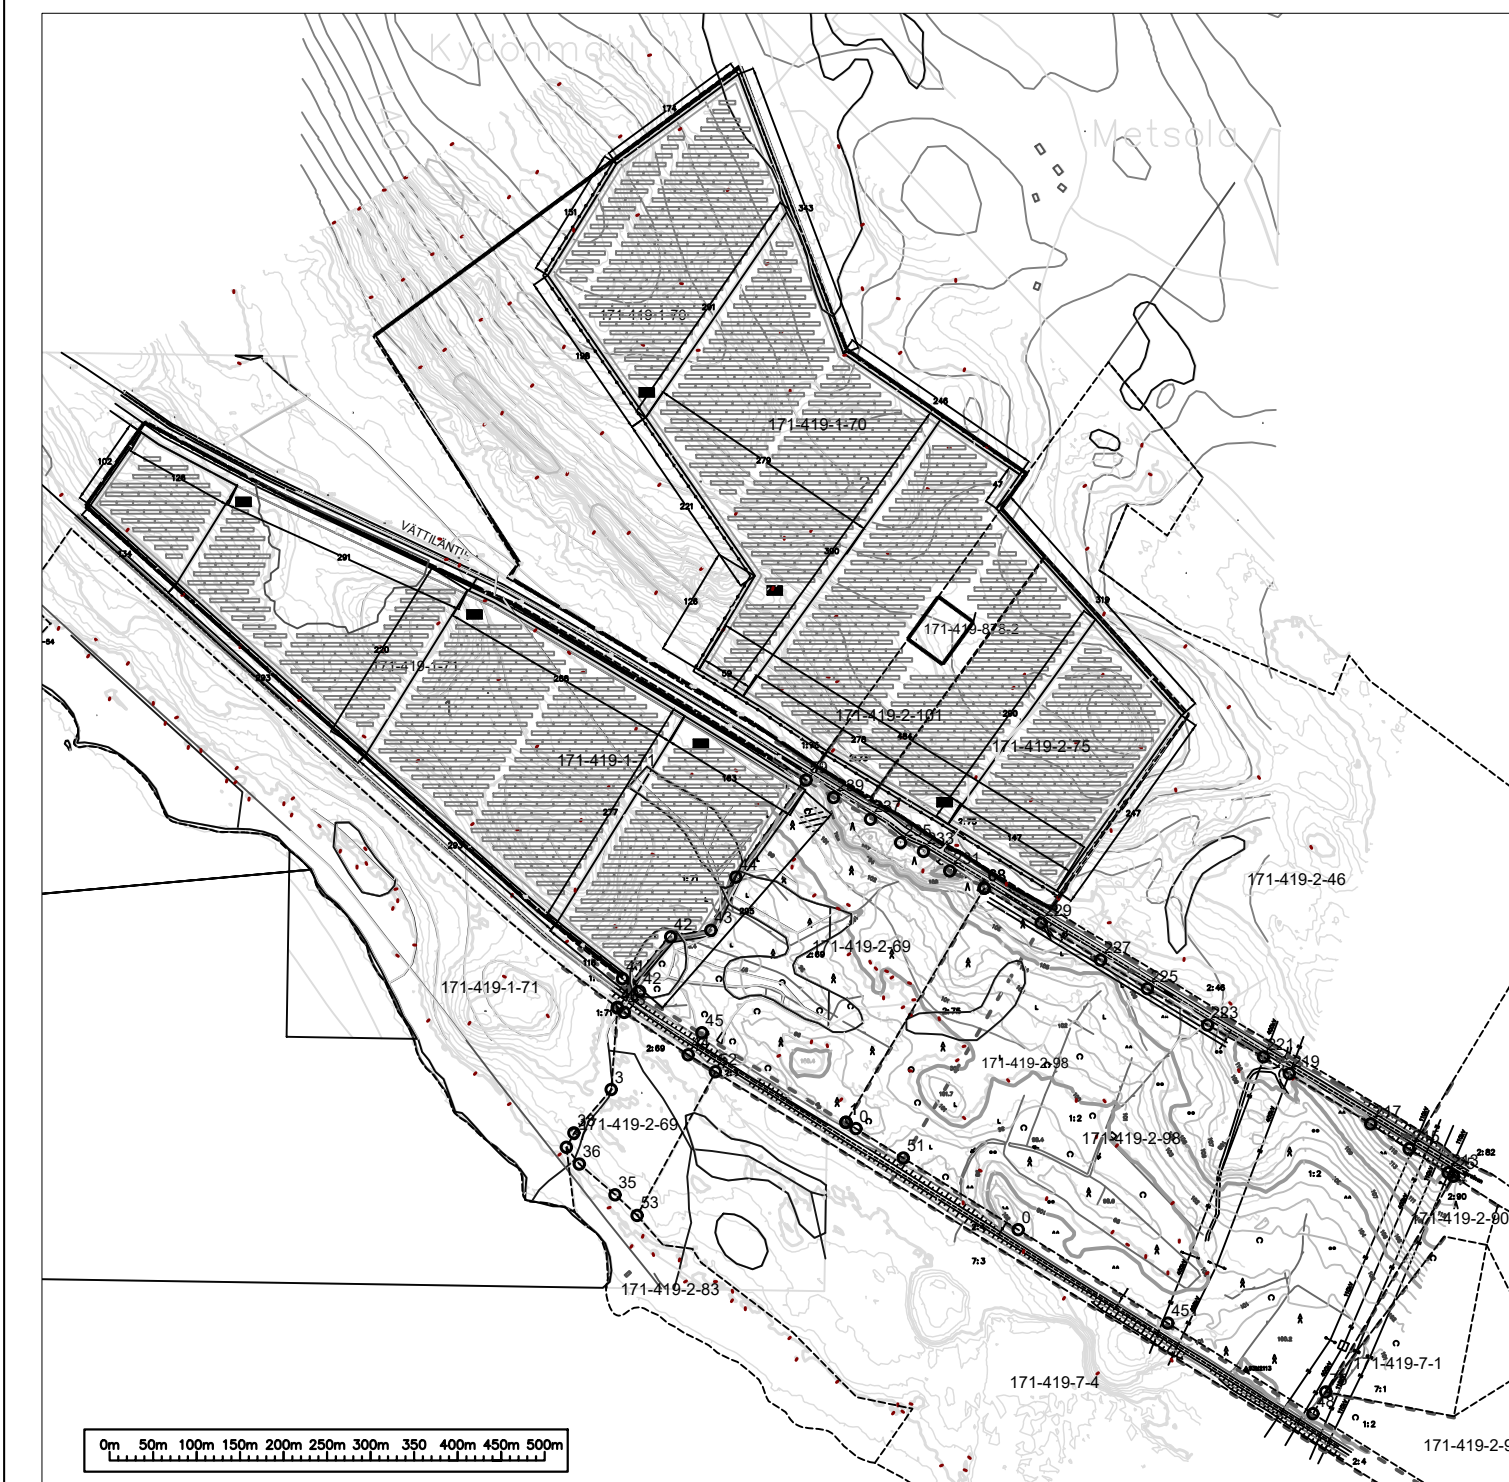
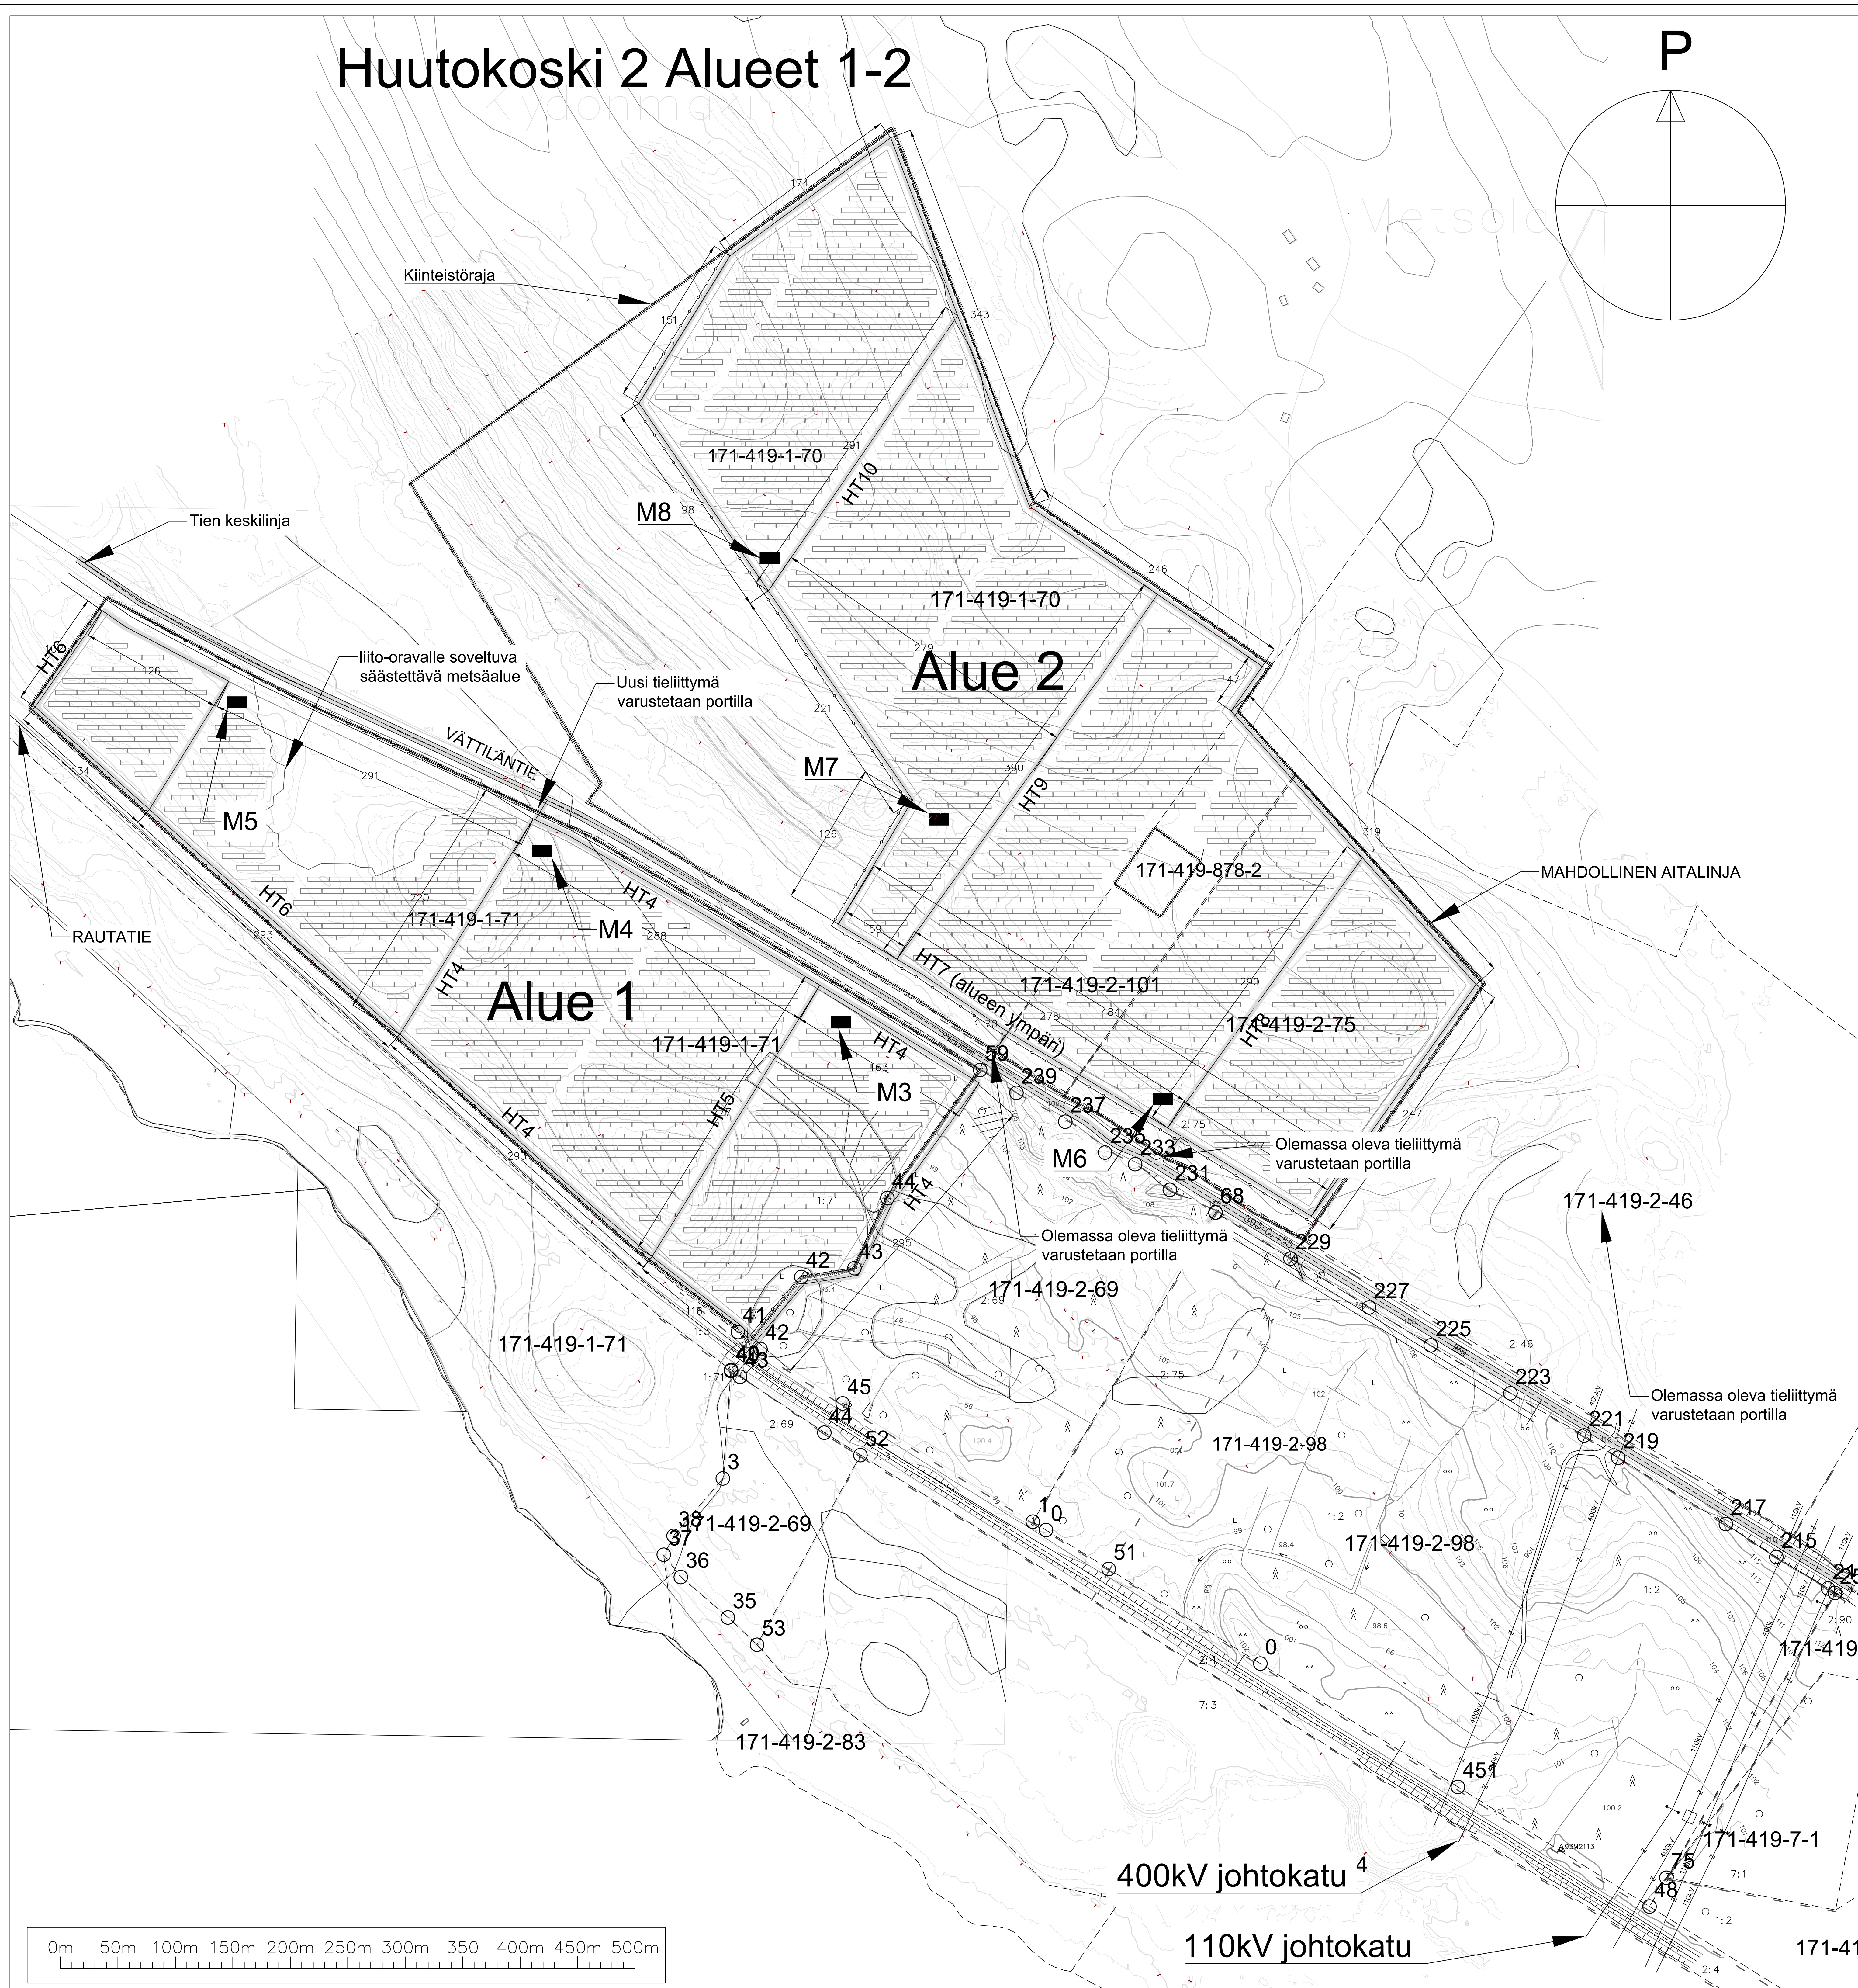


# Huutokoski 2 Alueet 1-2

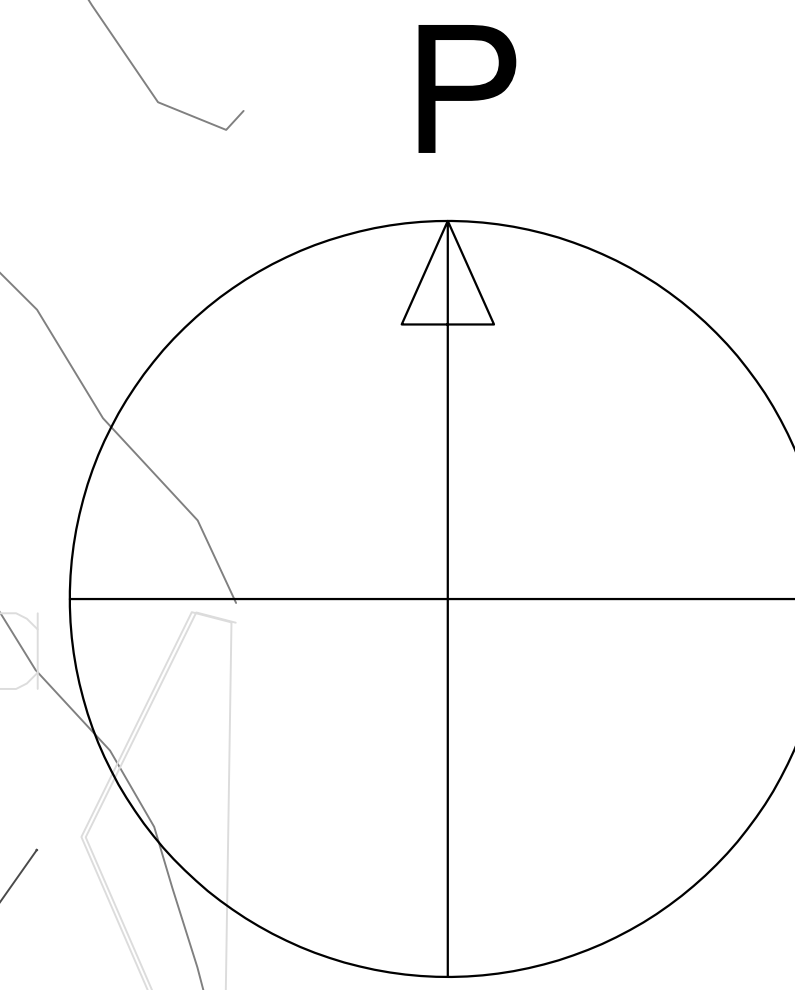

**KERROSALALASKELMA:**

MUUNTAMOIDEN KERROSALA 6 x 15m<sup>2</sup> = 90m<sup>2</sup>  
 YHTEENSÄ 90m<sup>2</sup>

AURINKOVOIMALA-ALUEEN PANEELIEN MINIMIETÄISYYS KIIINTEISTÖN RAJASTA ON 10m. PANEELIKENTÄN MINIMIETÄISYYS RAUTATIE / VÄTTILÄNTIEN KESKILINJASTA 25m.

- MUUNTAMO (M)
  - KIIINTEISTÖRAJA
  - TOIMENPIDEALUE
  - TIEN/RAUTATIE KESKILINJA
  - HUOLTOTIE / PELASTUSTIE 20TN (HT)
  - MAHDOLLINEN AITAVARAUS
- AURINKOVOIMALAN LAYOUT SAATTAA MUUTTUA, KUN PANEELITOIMITTAJA ON VALITTU

RevNo	Revision note	Date	Signature	Checked

Suunnittelija: Ins.Amk. Antti Häkkinen (AHä)

Tunn.	Lukum.	Muutos	Nimim.	Pvm
K.osa/Kyjs	Kortti/Tila	Tontti	Rno	Viranomaisen merkintöjä
HUUTOKOSKI		1: 71 1: 70 2: 101 878: 2 2: 75		
<b>UUDISRAKENNUS</b>		<b>SÄHKÖPIIRUSTUS</b>		
ILMATAR SOLAR DEVELOPMENT OY Unioninkatu 30, 00100 HELSINKI		ASEMPIIRROS HUUTOKOSKI 2 AURINKOVOIMALA ALUE 1 JA 2		
Pvm 5.9.2023 Piirt. SAHO Suunn. AHG Tarkk. AHG Yht.Hä Lehti		Työnumero Tilauksen numero Päivänumero Muutos		
SSC All Energy Systems		ARK 001 G		

