

Huutokoski 3 Alueet 1-2

Mökinpelto

171-411-2-45

P

AURINKOVOIMALAN OSA-ALUEET:

Alue 1 ja 2

171-419-2-88 PELLOSAHO

NAAPURIKIINTEISTÖT:

171-411-2-45



171-411-2-87

171-411-2-45

171-411-2-64

171-411-2-50

171-411-2-12

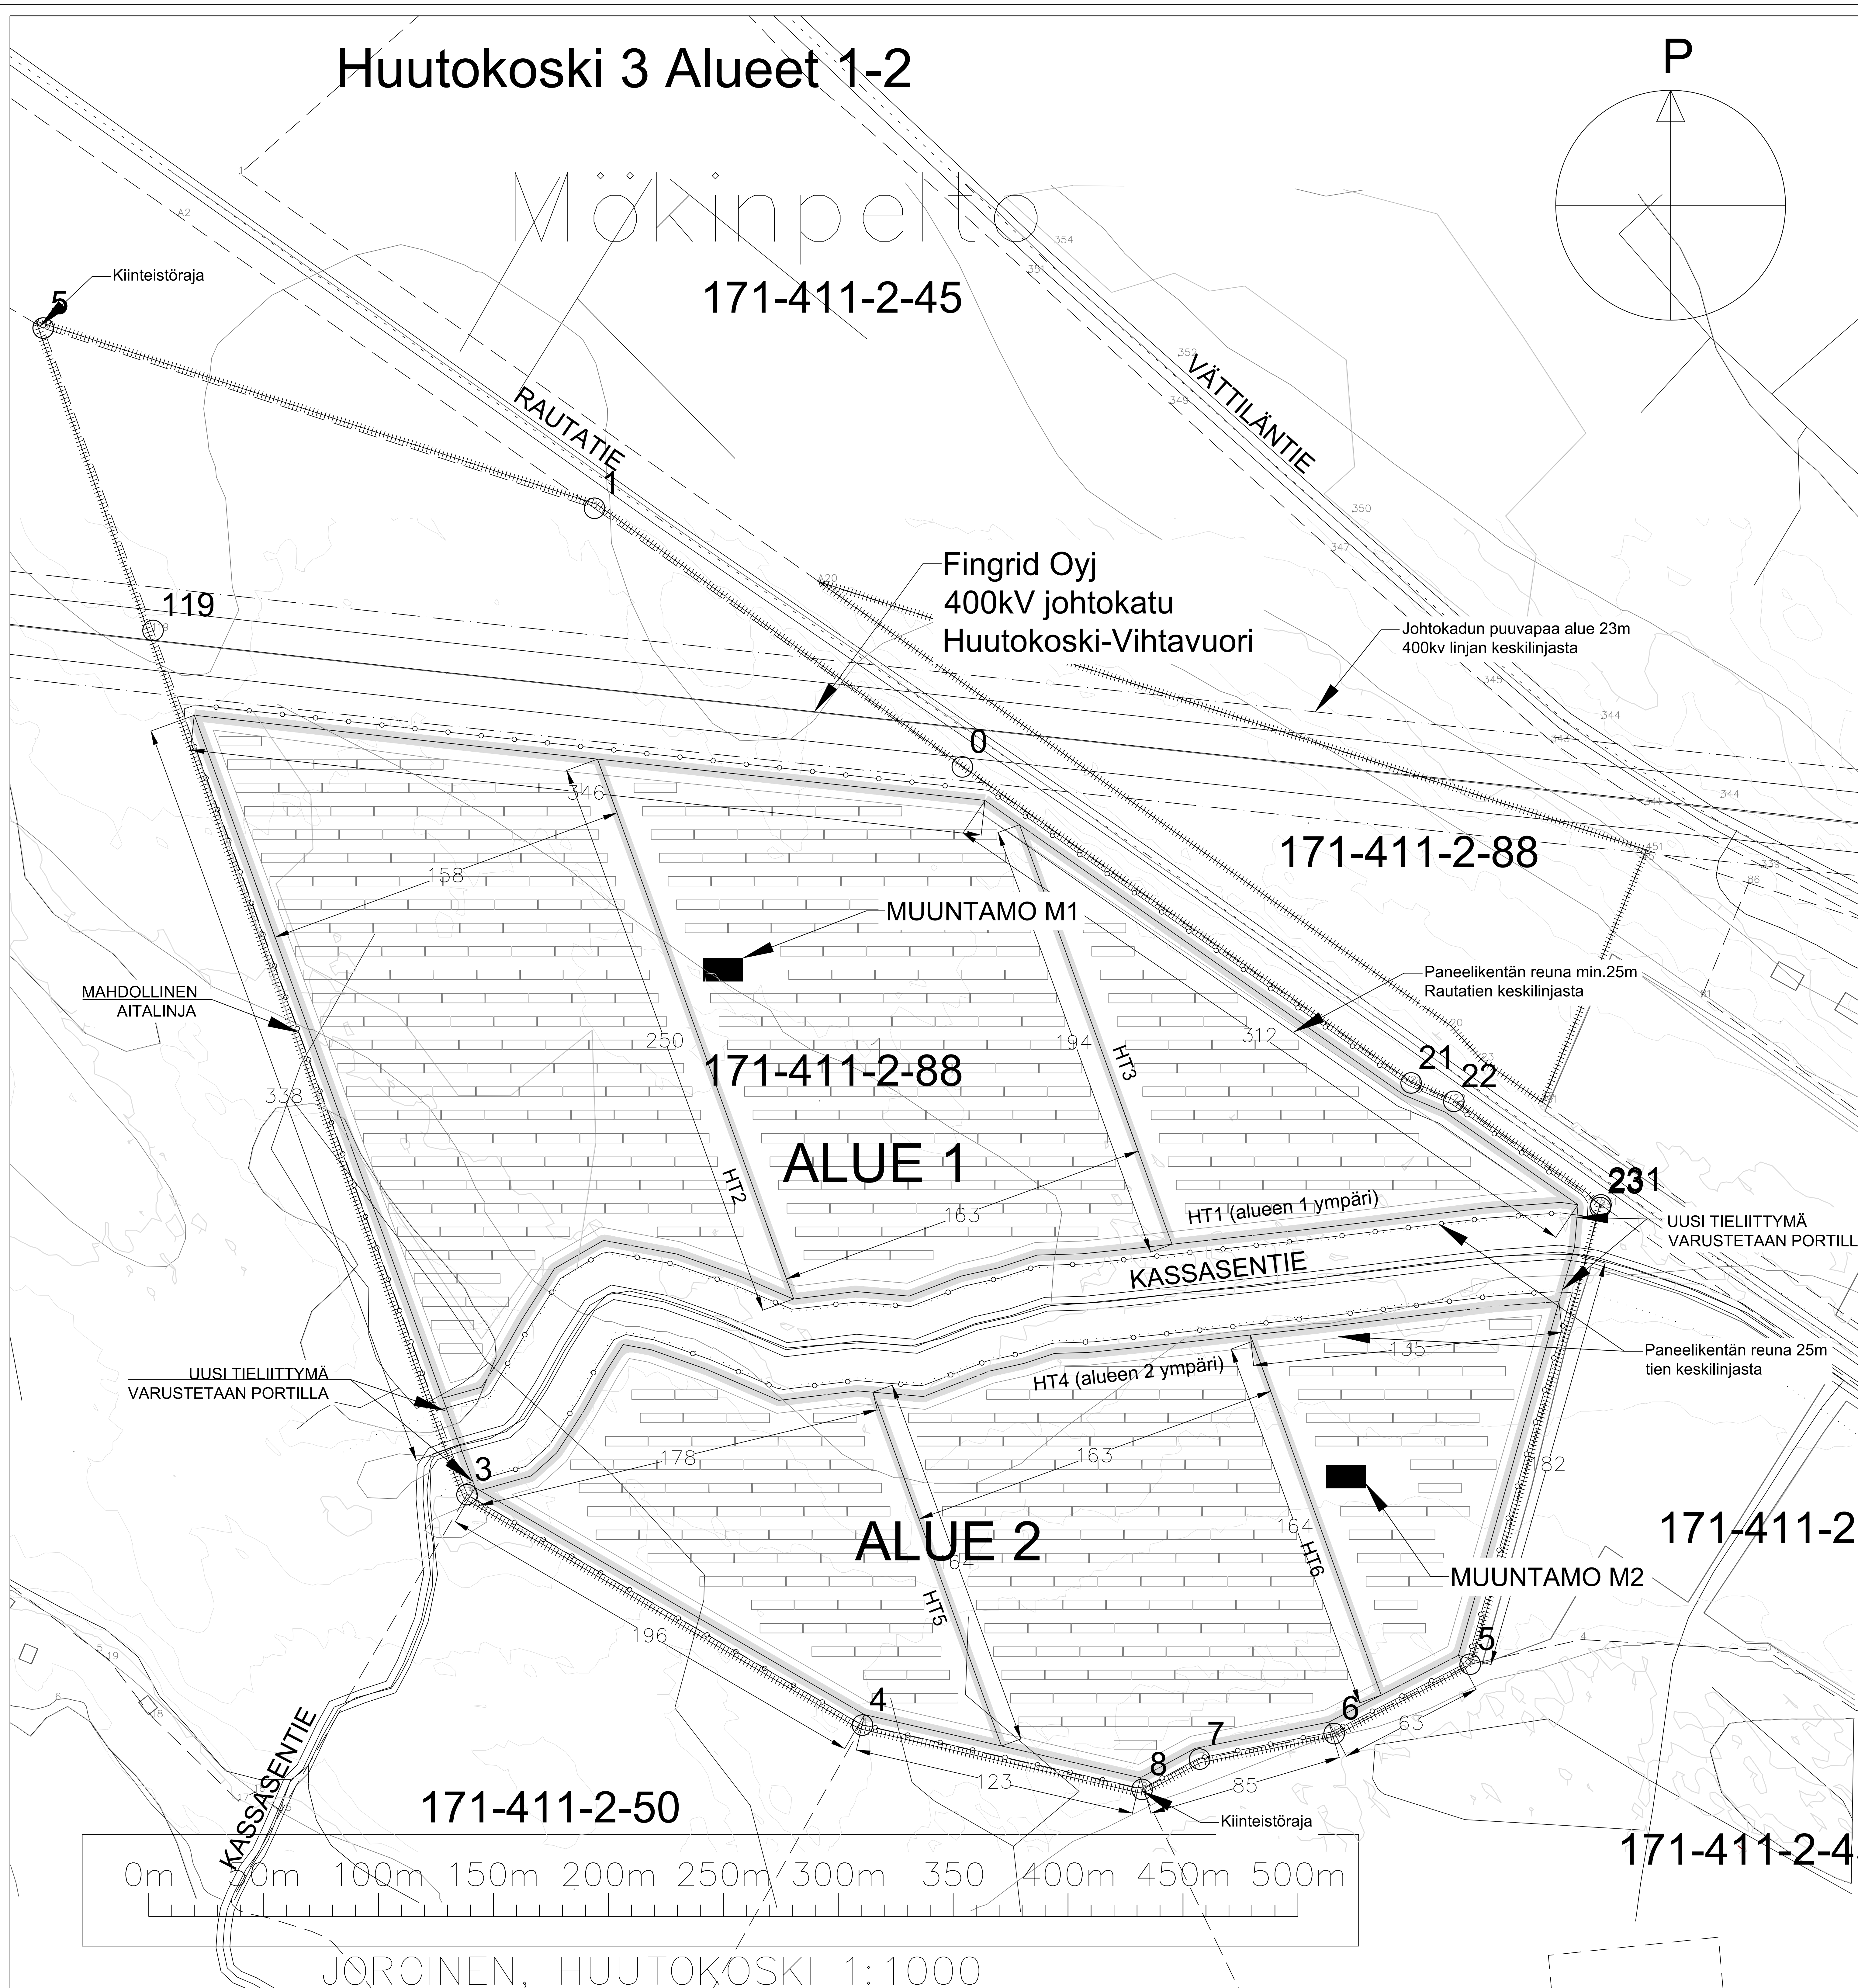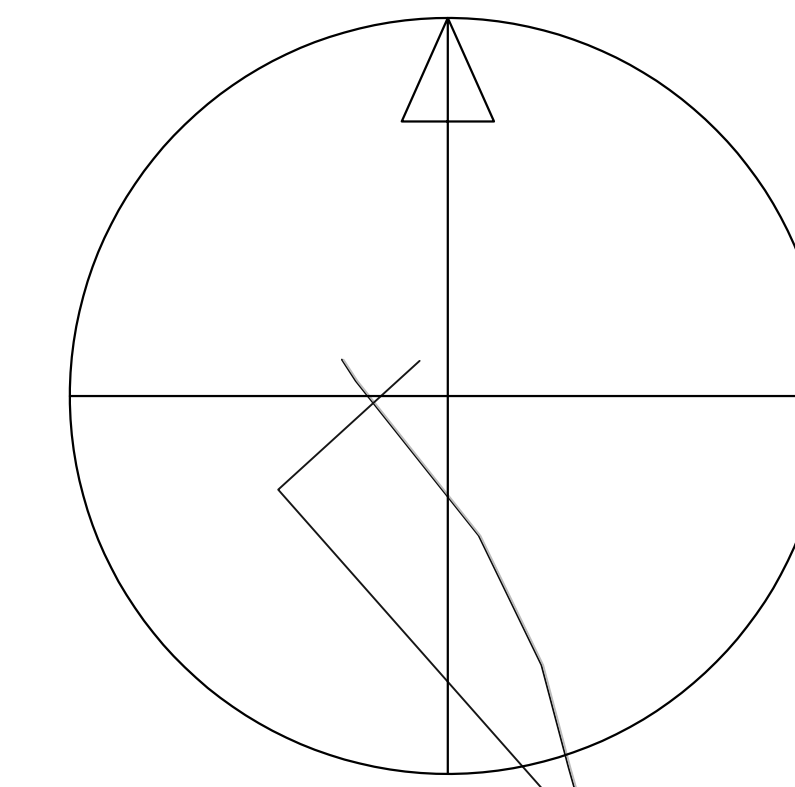

KERROSALALASKELMA:

MUUNTAMOIDEN KERROSALA 2 x 15m² = 30m²

AURINKOVOIMALA-ALUEEN PANEELIEN MINIMIETÄISYYS KIINTEISTÖN RAJASTA ON 10m. PANEELIKENTÄN MINIMIETÄISYYS RAUTATIEEN / KASSASENTIEN KESKILINJASTA 25m.

- MUUNTAMO (M)
- KIINTEISTÖRAJA
- TOIMENPIDEALUE
- TIEN/RAUTATIE KESKILINJA
- HUOLTOTIE / PELASTUSTIE 20TN (HT)
- MAHDOLLINEN AITAVARAUS

AURINKOVOIMALAN LAYOUT SAATTAA MUUTTUA, KUN PANEELIHOITAJA ON VALITTU

| RevNo | Revision note | Date | Signature | Checked |
|-------|---------------|------|-----------|---------|
| | | | | |

Suunnittelija: Ins.Amk. Antti Häkkinen

| Tunn. | Lukum. | Muutos | Nimim. | Pvm |
|--|-------------|---|-------------------|--------------------------|
| K.osa/Kyjs | Kortti/Tila | Tontti | Rno | Viranomaisen merkintöjä |
| PELLOSAHO | 2:88 | | | |
| UUDISRAKENNUS | | SÄHKÖPIIRUSTUS | | |
| ILMATAR SOLAR DEVELOPMENT OY Unioninkatu 30, 00100 HELSINKI | | ASEMAPIIRROS HUUTOKOSKI 3 AURINKOVOIMALA KASSASENTIE ALUE 1 JA 2 | | |
| SSC All Energy Systems | | Pvm: 5.9.2023 Piirtäjä: SAHO Suunnittaja: AHG Tarkk.: YH.HIB Lehti: | Työnumero: ARK | Tilauksen numero: 001 |
| | | Piirustusnumero: 001 | | Muutos: G |

JOROINEN, HUUTOKOSKI 1:1000